


# MIEJSCOWY PLAN ZAGOSPODAROWANIA PRZESTRZENNEGO DLA DZIAŁKI O NUMERZE EWIDENCYJNYM 1116 W MIEJSCOWOŚCI STRZYŻEWO, GMINA ZBĄSZYŃ

Załącznik nr 1 do Uchwały Nr ..../.../2025 Rady Miejskiej Zbąszynia z dnia.....r., ogłoszonej w Dzienniku Urzędowym Województwa Wielkopolskiego z ..... r. poz. ....

SKALA 1:100

0 10 20 30 m

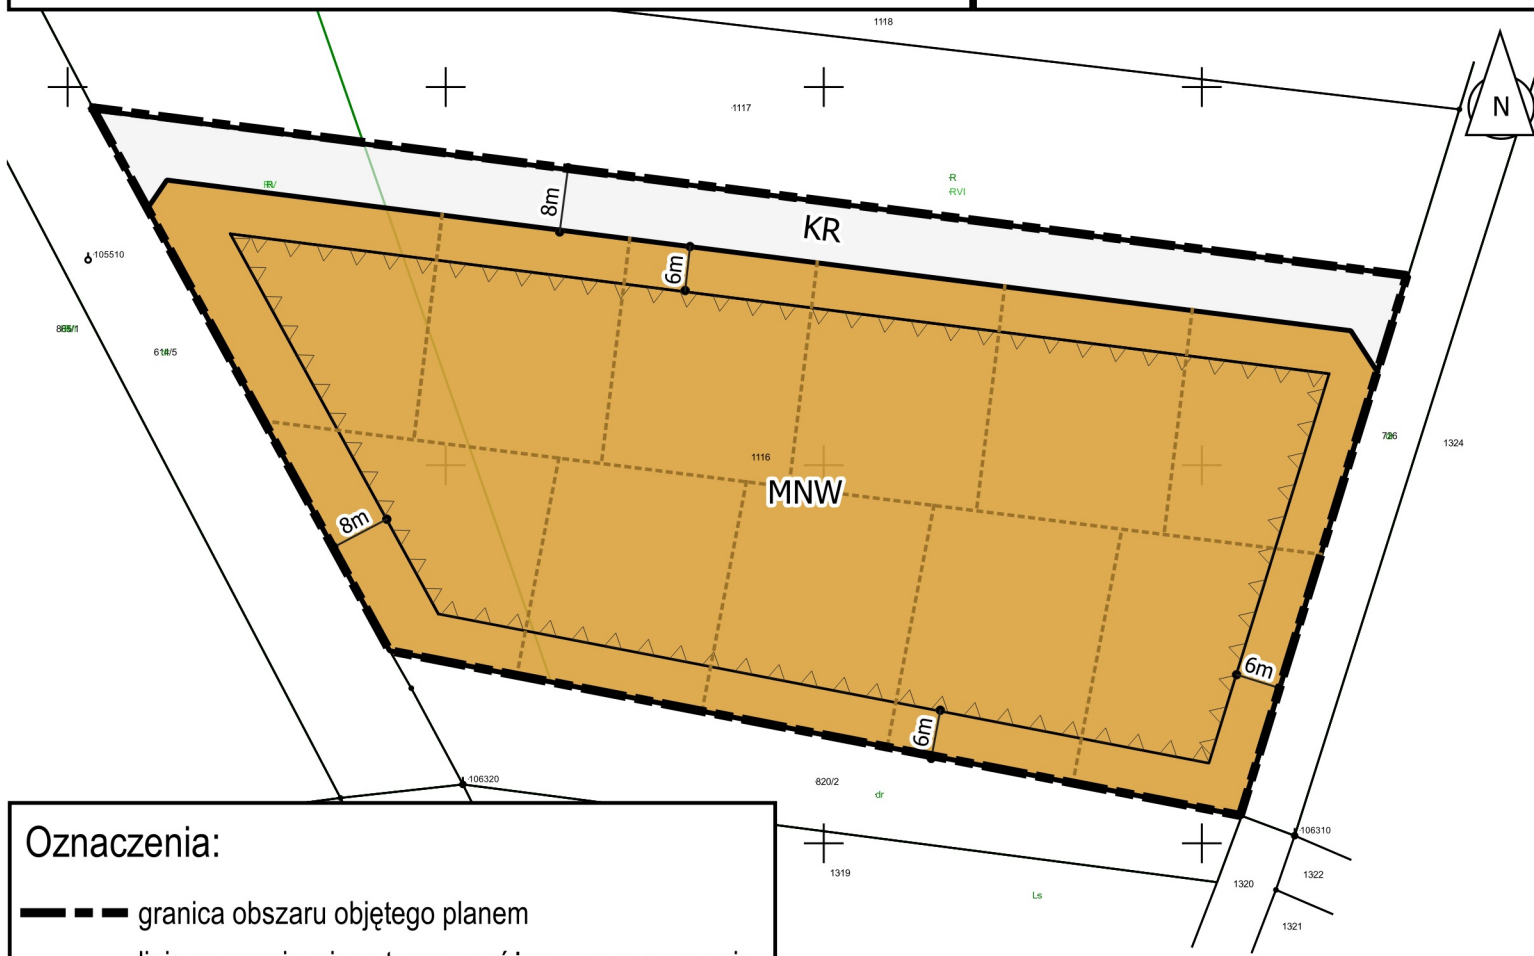

## Oznaczenia:

- granica obszaru objętego planem
- linie rozgraniczające tereny o różnym przeznaczeniu i różnych zasadach zagospodarowania
- ▲▲▲ nieprzekraczalne linie zabudowy

## Przeznaczenie terenów:

- MN - tereny zabudowy mieszkaniowej jednorodzinnej
- KR - tereny komunikacji drogowej wewnętrznej

## Opis oznaczeń informacyjnych:


- proponowany podział działki

Obszar opracowania planu położony jest w granicach Obszaru Specjalnej Ochrony Natura 2000 "Jeziora Pszczewskie i Dolina Obry"

Obszar opracowania planu położony jest w granicach Obszaru Specjalnej Ochrony Natura 2000 "Rynna Jezior Obrzańskich"

Obszar opracowania planu położony jest w granicach Obszaru Chronionego Krajobrazu "Pojezierze Sławskie, Pradolina Obry i Rynna Zbąszyńska"

## WYRYS ZE STUDIUM UWARNKOWAŃ I KIERUNKÓW ZAGOSPODAROWANIA PRZESTRZENNEGO MIASTA I GMINY ZBĄSZYŃ SKALA 1:10 000

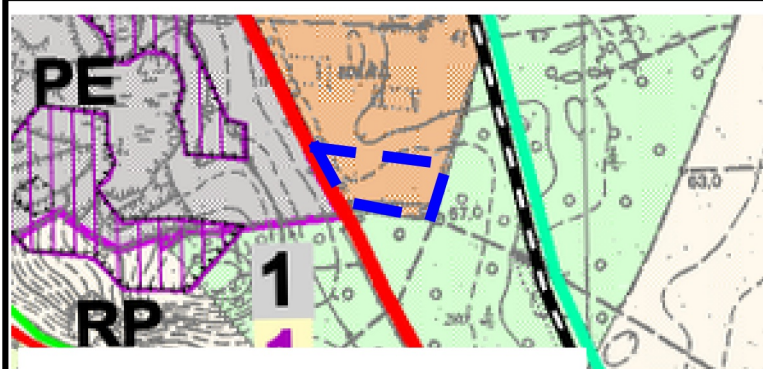

- granica obszaru objętego planem
- M2 - Tereny zabudowy mieszkaniowej jednorodzinnej

Źródło pochodzenia użytego materiału państwowego zasobu geodezyjnego i kartograficznego: Powiatowy Ośrodek Dokumentacji Geodezyjnej i Kartograficznej w Nowym Tomyszu - Licencja nr GK.6642.1.959.13.2\_CL1 wydana przez Starostę Nowotomyskiego

Układ współrzędnych: PL2000 strefa 5